Vision to Future...想像～創造へ
一歩先んずる発想

住まいと暮らしをデザインする
3ライトアルミ

Groov
カーポート“グルーヴ”

街とクルマの新しいパートナー

ビニフレーム工業株式会社

CARPORT SERIES Groov カーポート"グルーヴ"

求められて生まれたカタチ
グルーヴ

耐積雪量
20cm相当

愛車を雨や風から守る、確かな機能性。
クルマを大切に、そして快適につきあうために、
人と住まいに優しさとゆとりをもたらす「グルーヴ」。
快適なデザインが、街の景観とも調和し
住まいの表情を豊かに彩ります。

SIMPLE FORM
AⅢ

シンプルで快適なフォルム

すっきりとシンプルなスタイルだから、
住まいや街にフィットします。

BEAUTIFUL FORM

NB

高い機能性と美しいフォルム

美しいカーブがクルマをしっかりとガード。
ソフトなデザインが住まいと調和します。

STABLE FORM

C Ⅱ

安定感のある落ち着いたフォルム

4本柱の安定したフォルムがクルマを守り、
美しいアーチ屋根が住まいを際立たせます。

グルーヴをもっと便利に、

グルーヴは豊富なバリエーションとオプションをラインナップ。
大切な愛車を雨や風から守る機能性を高め、周囲の景観との調和を深める——。
ライフスタイルに応じたコーディネートが、もっと快適な暮らしを実現します。

両面耐候・熱線カット

ポリカーボネート板

屋根材・側面パネル材には両面耐候・熱線カットポリカーボネート板を採用。
劣化を防ぐ耐候処理を施し、日焼けの原因となる紫外線をカット、赤外線を吸収放熱しパネル下部への熱を低減します。(熱線カット率58%)
強い日差しによる温度上昇を抑えます。
※パネル色はブルースモークです。

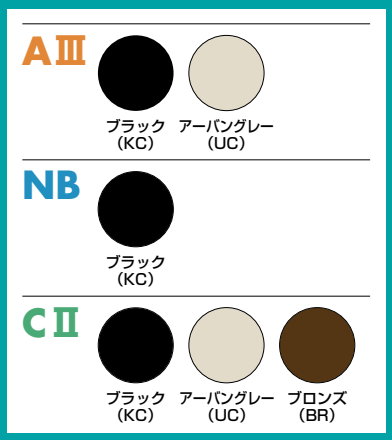

景観に合わせた

豊富なカラー

商品カラーはブラック、アーバングレー、ブロンズの3種類。
住宅の外観や車とのコーディネートができます。

OPTION

グルーヴの強度を高める

サポート柱

降雪時や強風時には、収納式のサポート柱を取り付けることで、グルーヴ本体の強度を高めることができます。

横からの風・雨・雪・日差しから愛車を守る

側面パネル

側面パネルを取り付けることで、横方向からの風や雨、雪、日差しから愛車を守ることができます。
上下2段に取り付け可能で、横からの積雪も防ぎます(NBは1段のみ)。

快適にコーディネート

ハイルーフ車にも対応する
ロング柱セット

ハイルーフ車など、車高の高い車にも対応するロング柱もお選びいただけます。

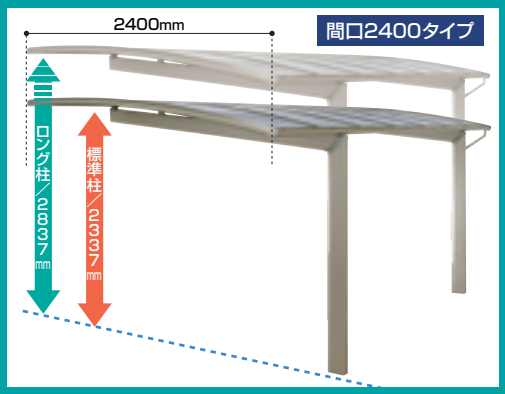

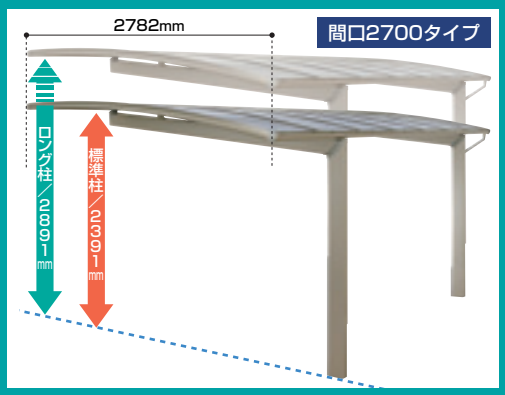

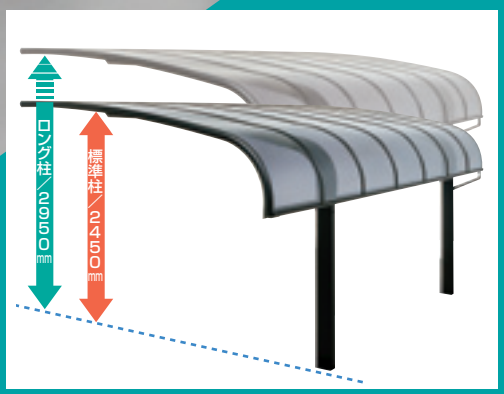

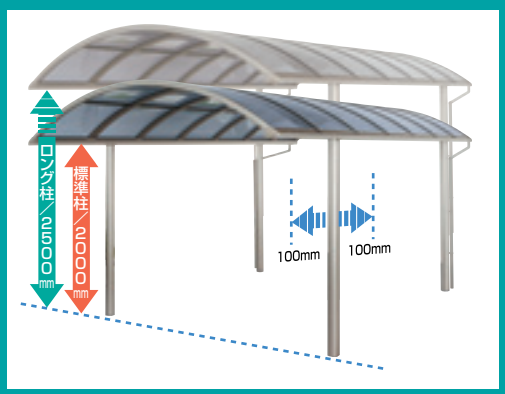

強風時にも安心の
屋根押えセット

屋根押えセットを併用することにより、強風時におけるパネルの抜け落ちを防止することができます。

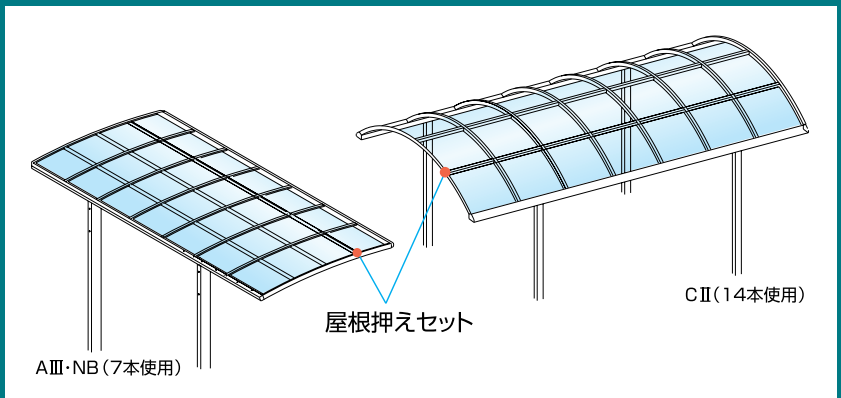

ブロンズ	¥7,500
ブラック	¥8,400
アーバングレー	¥8,400

雪おろしの目安			耐積雪量 20cm相当	
1台用	AⅢ	基本タイプ		7 ページへ
	NB	基本タイプ		12 ページへ
	CⅡ	基本タイプ		16 ページへ
2台用	AⅢ	Y合掌タイプ		8 ページへ
		M合掌タイプ		9 ページへ
		奥行連棟タイプ		10 ページへ

雪おろしの目安			耐積雪量 20cm相当	
2台用	NB	M合掌タイプ		13 ページへ
		奥行連棟タイプ	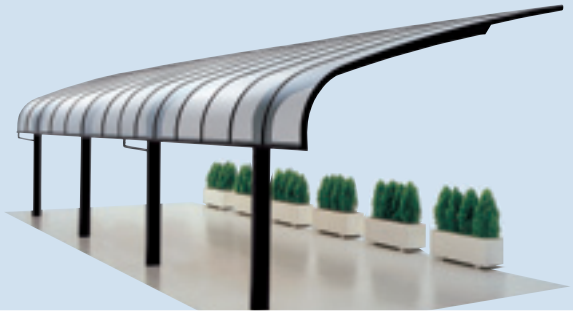	14 ページへ
	CⅡ	奥行連棟タイプ		17 ページへ

■タイプ別価格帯一覧

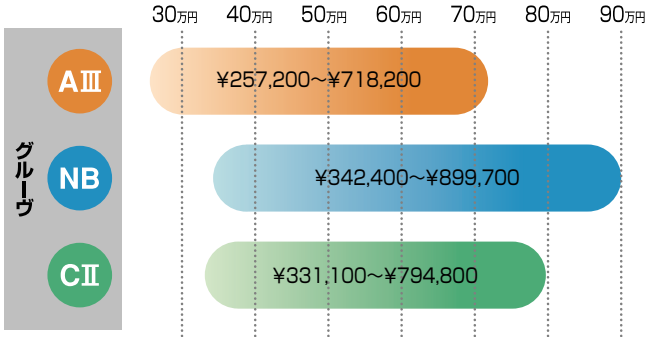

■車種別標準寸法

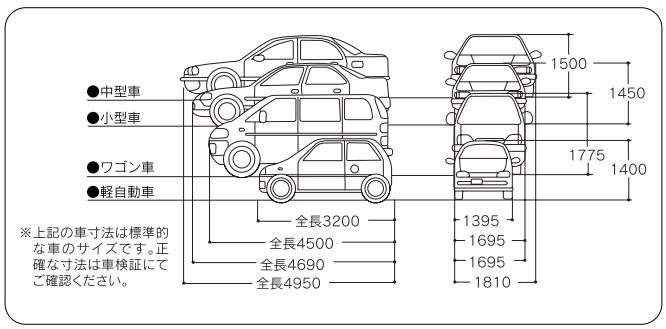

SIMPLE FORM シンプルで快適なフォルム

AⅢ

1台用

基本タイプ

耐積雪量
20cm相当
標準柱

POINT ●屋根材・側面パネルには両面耐候・熱線カットのポリカーボネート板を使用しています。

■セット価格表

呼称	カラー	屋根材 熱線カットポリカーボネート板	
		標準柱仕様	ロング柱仕様
5124	ブラック アーバングレー	¥257,200	¥262,700
5127	ブラック アーバングレー	¥279,200	¥284,700

■1台用基本タイプ

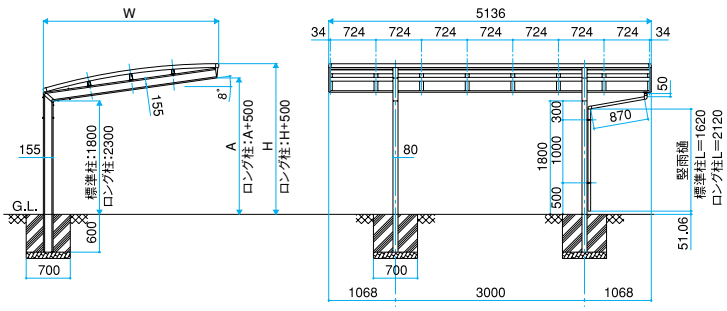

寸法

呼称	W	H	A
5124	2399.6	2337.8	2111.2
5127	2782.5	2391.8	2162.4

■カラーバリエーション

ブラック (KC)　アーバングレー (UC)

■オプション

- ロング柱
- サポート柱付
- 側面パネル付（1段）
- 側面パネル付（2段）
- 3柱付
- 屋根押えセット

ご注意 雪おろしの目安は積雪量1cmあたり20N/m²で計算しております。湿った雪の場合、1cmあたりの重さが大きくなりますので、早めに雪おろしを行ってください。

●表示価格に消費税は含まれておりません。●表示価格には、組立費・現場への搬入費などは含まれておりません。

SIMPLE FORM

AⅢ

2台用

Y合掌タイプ

耐積雪量
20cm相当

標準柱

POINT ●屋根材・側面パネルには両面耐候・熱線カットのポリカーボネート板を使用しています。

■セット価格表

呼称	カラー	屋根材 熱線カットポリカーボネート板	
		標準柱仕様	ロング柱仕様
5124	ブラック	¥535,400	¥546,400
5127	ブラック	¥579,400	¥590,400

■2台用Y合掌タイプ

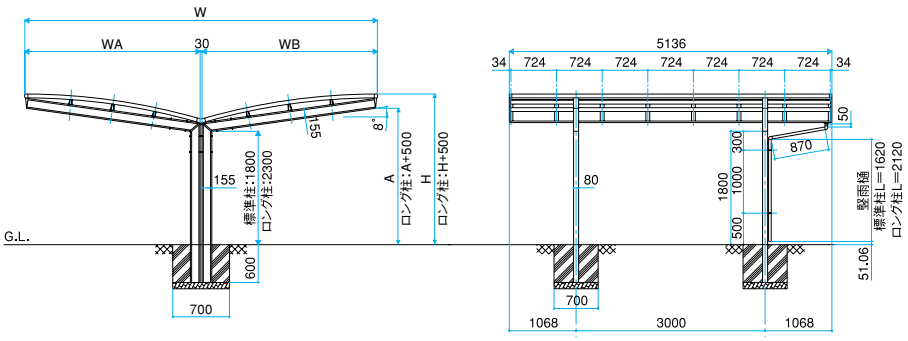

寸法

呼称	W	WA, WB	H	A
5124	4829.2	2399.6	2337.8	2111.2
5127	5595.0	2782.5	2391.8	2162.4

■カラーバリエーション

ブラック
(KC)

■オプション

- ロング柱
- サポート柱付
- 側面パネル付(1段)
- 側面パネル付(2段)
- 3柱付
- 屋根押えセット

ご注意 雪おろしの目安は積雪量1cmあたり20N/m²で計算しております。湿った雪の場合、1cmあたりの重さが大きくなりますので、早めに雪おろしを行ってください。

●表示価格に消費税は含まれておりません。●表示価格には、組立費・現場への搬入費などは含まれておりません。

SIMPLE FORM

AⅢ

2台用

M合掌タイプ

耐積雪量
20cm相当
標準柱

POINT ●屋根材・側面パネルには両面耐候・熱線カットのポリカーボネート板を使用しています。

■セット価格表

呼称	カラー	屋根材 熱線カットポリカーボネート板	
		標準柱仕様	ロング柱仕様
5124	ブラック アーバングレー	¥540,400	¥551,400
5127	ブラック アーバングレー	¥584,400	¥595,400

■2台用M合掌タイプ

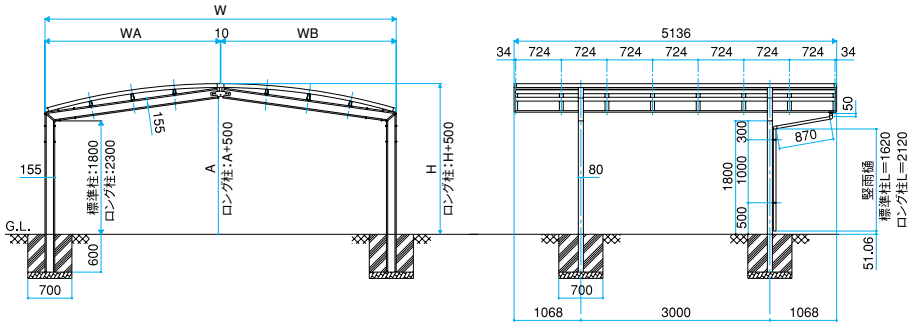

寸法

呼称	W	WA, WB	H	A
5124	4809.2	2399.6	2337.8	2111.2
5127	5575.0	2782.5	2391.8	2162.4

ご注意 雪おろしの目安は積雪量1cmあたり20N/m²で計算しております。湿った雪の場合、1cmあたりの重さが大きくなりますので、早めに雪おろしを行ってください。

●表示価格に消費税は含まれておりません。●表示価格には、組立費・現場への搬入費などは含まれておりません。

■カラーバリエーション

ブラック（KC）　アーバングレー（UC）

■オプション

- ロング柱
- サポート柱付
- 側面パネル付（1段）
- 側面パネル付（2段）
- 3柱付
- 屋根押えセット

SIMPLE FORM AⅢ

2台用
奥行連棟タイプ

耐積雪量
20cm相当
標準柱

POINT ●屋根材・側面パネルには両面耐候・熱線カットのポリカーボネート板を使用しています。

■セット価格表

呼称	カラー	屋根材 熱線カットポリカーボネート板	
		標準柱仕様	ロング柱仕様
5124	ブラック アーバングレー	¥521,400	¥532,400
5127	ブラック アーバングレー	¥564,400	¥575,400

■2台用奥行連棟タイプ

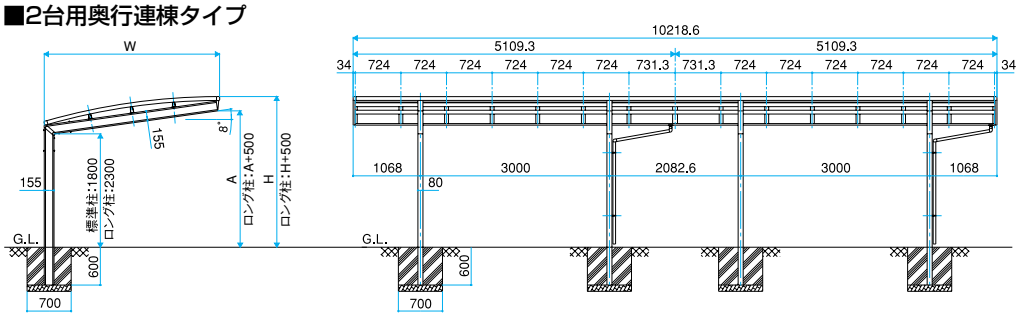

寸法

呼称	W	H	A
5124	2399.6	2337.8	2111.2
5127	2782.5	2391.8	2162.4

■カラーバリエーション

ブラック (KC)　アーバングレー (UC)

■オプション

- ロング柱
- サポート柱付
- 側面パネル付（1段）
- 側面パネル付（2段）
- 3柱付
- 屋根押えセット

ご注意 雪おろしの目安は積雪量1cmあたり20N/m²で計算しております。湿った雪の場合、1cmあたりの重さが大きくなりますので、早めに雪おろしを行ってください。

●表示価格に消費税は含まれておりません。●表示価格には、組立費・現場への搬入費などは含まれておりません。

SIMPLE FORM AⅢ

サポート柱付タイプ

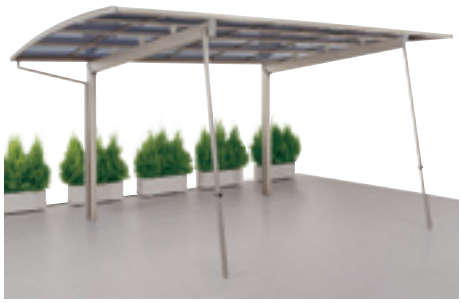

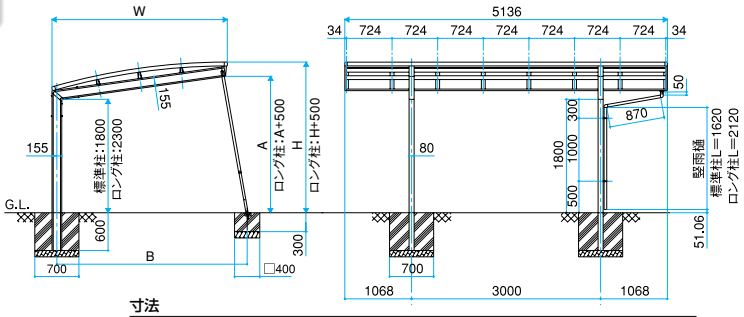

寸法

呼称	W	H	A	B
5124	2399.6	2337.8	2111.2	2628.4
5127	2782.5	2391.8	2162.4	3020.6

側面パネル付タイプ（1段）

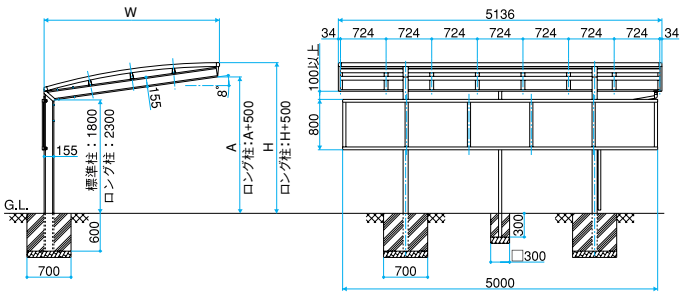

寸法

呼称	W	H	A
5124	2399.6	2337.8	2111.2
5127	2782.5	2391.8	2162.4

側面パネル付タイプ（2段）

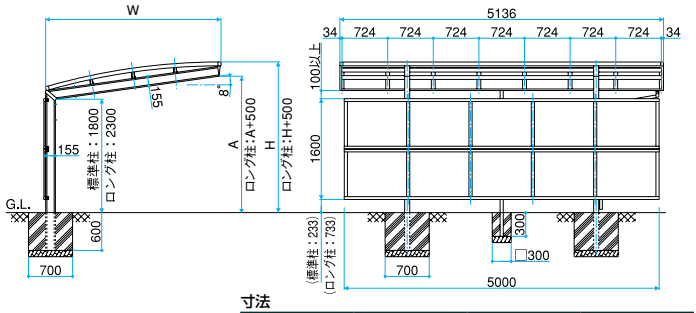

寸法

呼称	W	H	A
5124	2399.6	2337.8	2111.2
5127	2782.5	2391.8	2162.4

3本柱付タイプ

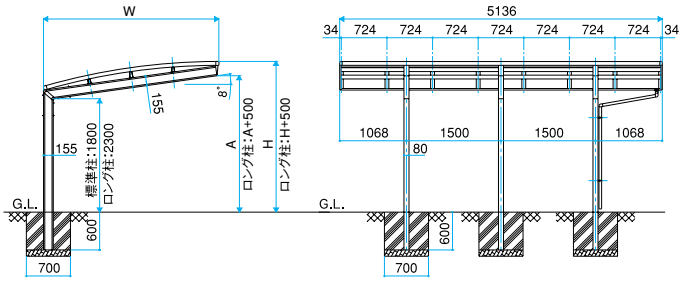

寸法

呼称	W	H	A
5124	2399.6	2337.8	2111.2
5127	2782.5	2391.8	2162.4

■セット価格表

種類	呼称	カラー	屋根材 熱線カットポリカーボネート板 標準柱仕様	屋根材 熱線カットポリカーボネート板 ロング柱仕様
サポート柱	5124	ブラック	¥286,200	¥291,700
		アーバングレー		
	5127	ブラック	¥308,200	¥313,700
		アーバングレー		
側面パネル（1段）	5124	ブラック	¥360,400	¥365,900
		アーバングレー		
	5127	ブラック	¥382,400	¥387,900
		アーバングレー		

種類	呼称	カラー	屋根材 熱線カットポリカーボネート板 標準柱仕様	屋根材 熱線カットポリカーボネート板 ロング柱仕様
側面パネル（2段）	5124	ブラック	¥454,100	¥459,600
		アーバングレー		
	5127	ブラック	¥476,100	¥481,600
		アーバングレー		
3本柱	5124	ブラック	¥303,200	¥308,700
		アーバングレー		
	5127	ブラック	¥329,200	¥334,700
		アーバングレー		

BEAUTIFUL FORM 高い機能性と美しいフォルム

NB

1台用

基本タイプ

耐積雪量
20cm相当
標準柱

POINT ●屋根材・側面パネルには両面耐候・熱線カットのポリカーボネート板を使用しています。

■セット価格表

呼称	カラー	屋根材 熱線カットポリカーボネート板	
		標準柱仕様	ロング柱仕様
5127	ブラック	¥354,400	¥359,900

■カラーバリエーション

ブラック
(KC)

■オプション

- ロング柱
- サポート柱付
- 側面パネル付（1段）
- 側面パネル付（2段）
- 3柱付
- 屋根押えセット

■1台用基本タイプ

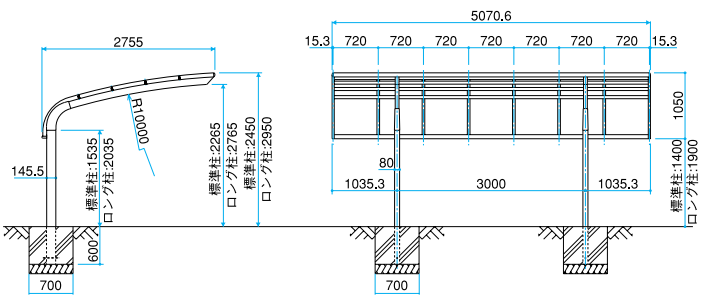

ご注意 雪おろしの目安は積雪量1cmあたり20N/m²で計算しております。湿った雪の場合、1cmあたりの重さが大きくなりますので、早めに雪おろしを行ってください。

●表示価格に消費税は含まれておりません。●表示価格には、組立費・現場への搬入費などは含まれておりません。

BEAUTIFUL FORM

NB

2台用

M合掌タイプ

耐積雪量
20cm相当
標準柱

POINT ●屋根材・側面パネルには両面耐候・熱線カットのポリカーボネート板を使用しています。

■セット価格表

呼称	カラー	屋根材 熱線カットポリカーボネート板	
		標準柱仕様	ロング柱仕様
5127	ブラック	**¥738,200**	**¥749,200**

■カラーバリエーション

ブラック
(KC)

■オプション

- ロング柱
- サポート柱付
- 側面パネル付（1段）
- 側面パネル付（2段）
- 3柱付
- 屋根押えセット

■2台用M合掌タイプ

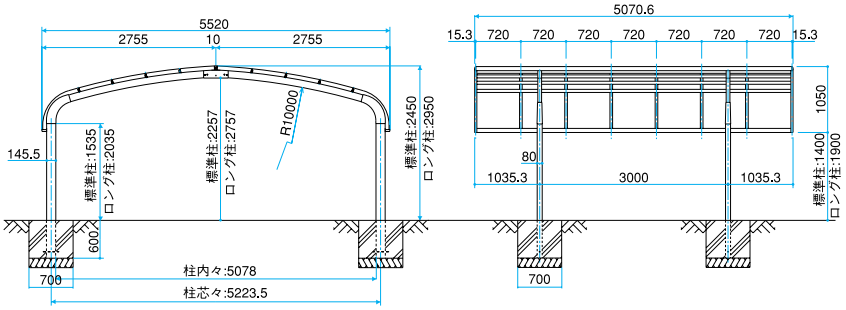

ご注意 雪おろしの目安は積雪量1cmあたり20N/m²で計算しております。湿った雪の場合、1cmあたりの重さが大きくなりますので、早めに雪おろしを行ってください。

●表示価格に消費税は含まれておりません。●表示価格には、組立費・現場への搬入費などは含まれておりません。

BEAUTIFUL FORM

NB

2台用

奥行連棟タイプ

耐積雪量
20cm相当
標準柱

POINT ●屋根材・側面パネルには両面耐候・熱線カットのポリカーボネート板を使用しています。

■セット価格表

呼称	カラー	屋根材 熱線カットポリカーボネート板	
		標準柱仕様	ロング柱仕様
5127	ブラック	**¥714,100**	**¥725,100**

■2台用奥行連棟タイプ

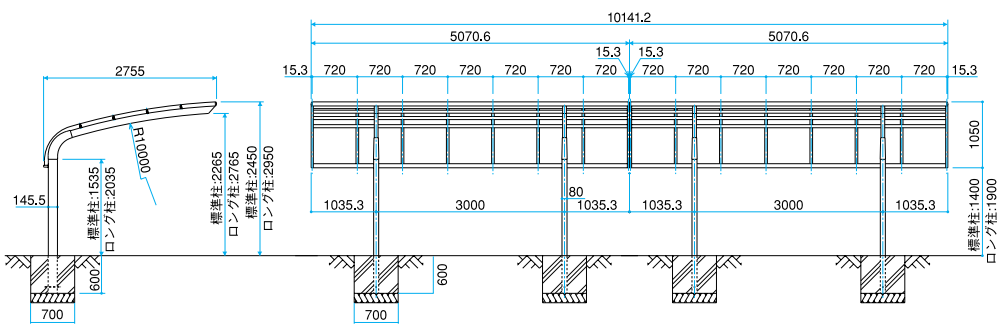

■カラーバリエーション

ブラック
(KC)

■オプション

- ロング柱
- サポート柱付
- 側面パネル付（1段）
- 側面パネル付（2段）
- 3柱付
- 屋根押えセット

ご注意 雪おろしの目安は積雪量1cmあたり20N/m²で計算しております。湿った雪の場合、1cmあたりの重さが大きくなりますので、早めに雪おろしを行ってください。

●表示価格に消費税は含まれておりません。●表示価格には、組立費・現場への搬入費などは含まれておりません。

BEAUTIFUL FORM NB

サポート柱付タイプ

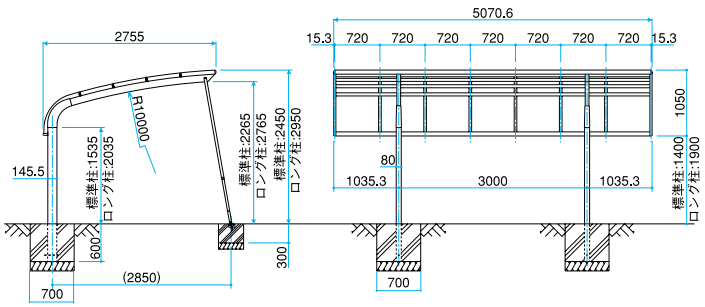

側面パネル付タイプ（1段）

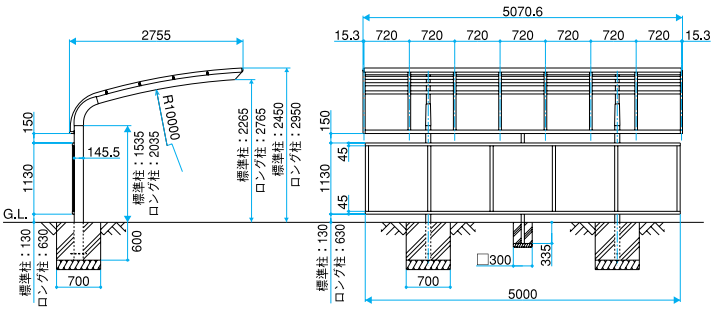

3本柱付タイプ

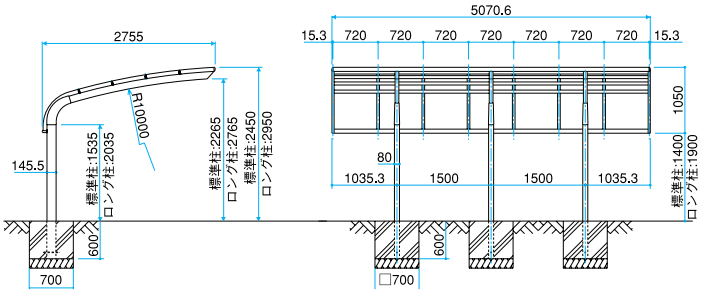

■セット価格表

種類	呼称	カラー	屋根材 熱線カットポリカーボネート板	
			標準柱仕様	ロング柱仕様
サポート柱	5127	ブラック	¥382,400	¥387,900
側面パネル（1段）	5127	ブラック	¥465,600	¥471,100

種類	呼称	カラー	屋根材 熱線カットポリカーボネート板	
			標準柱仕様	ロング柱仕様
3本柱	5127	ブラック	¥414,400	¥422,400

STABLE FORM 安定感のある落ち着いたフォルム

CⅡ

1台用
基本タイプ

耐積雪量
20cm相当
標準柱

POINT ●屋根材・側面パネルには両面耐候・熱線カットのポリカーボネート板を使用しています。

■セット価格表

呼称	カラー	屋根材 熱線カットポリカーボネート板	
		標準柱仕様	ロング柱仕様
5127	ブロンズ	¥331,100	¥376,100
	ブラック アーバングレー	¥342,100	¥389,500

■カラーバリエーション

ブロンズ (BR)　ブラック (KC)　アーバングレー (UC)

■オプション

- ロング柱
- サポート柱付
- 側面パネル付（1段）
- 側面パネル付（2段）
- 3柱付
- 屋根押えセット

■1台用基本タイプ

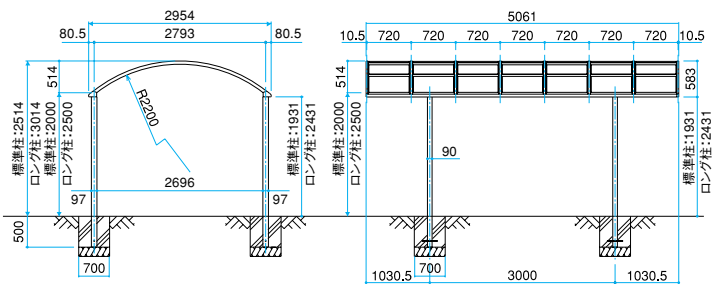

ご注意 雪おろしの目安は積雪量1cmあたり20N/m²で計算しております。湿った雪の場合、1cmあたりの重さが大きくなりますので、早めに雪おろしを行ってください。

●表示価格に消費税は含まれておりません。●表示価格には、組立費・現場への搬入費などは含まれておりません。

STABLE FORM CⅡ

2台用
奥行連棟タイプ

耐積雪量
20cm相当
標準柱

POINT ●屋根材・側面パネルには両面耐候・熱線カットのポリカーボネート板を使用しています。

■セット価格表

呼称	カラー	屋根材 熱線カットポリカーボネート板	
		標準柱仕様	ロング柱仕様
5127	ブロンズ	¥659,200	¥749,200
	ブラック アーバングレー	¥681,200	¥776,000

■カラーバリエーション

ブロンズ (BR)　ブラック (KC)　アーバングレー (UC)

■オプション

- ロング柱
- サポート柱付
- 側面パネル付（1段）
- 側面パネル付（2段）
- 3柱付
- 屋根押えセット

■2台用奥行連棟タイプ

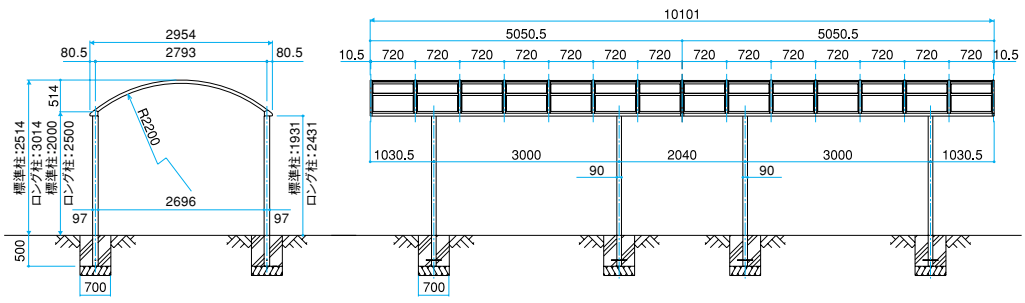

ご注意 雪おろしの目安は積雪量1cmあたり20N/m²で計算しております。湿った雪の場合、1cmあたりの重さが大きくなりますので、早めに雪おろしを行ってください。

●表示価格に消費税は含まれておりません。●表示価格には、組立費・現場への搬入費などは含まれておりません。

側面パネル付タイプ（1段）

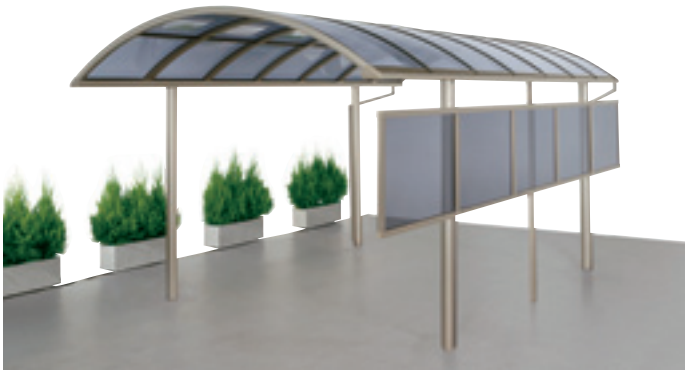

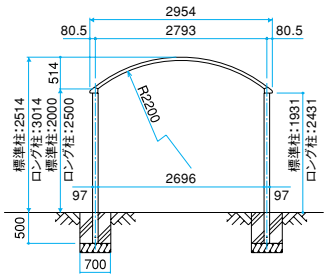

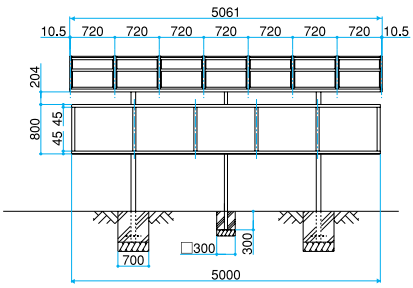

■セット価格表

種類	呼称	カラー	屋根材 熱線カットポリカーボネート板	
			標準柱仕様	ロング柱仕様
側面パネル（1段）	5127	ブロンズ	¥431,200	¥476,200
		ブラック アーバングレー	¥445,300	¥492,700

側面パネル付タイプ（2段）

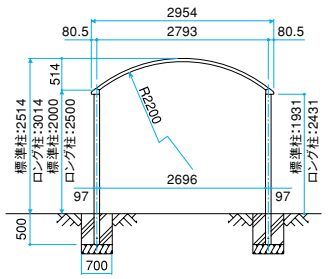

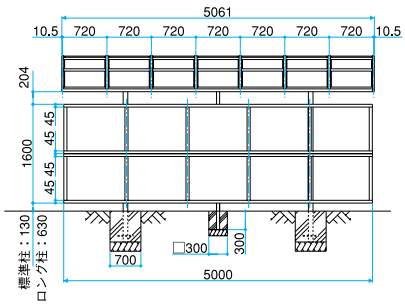

■セット価格表

種類	呼称	カラー	屋根材 熱線カットポリカーボネート板	
			標準柱仕様	ロング柱仕様
側面パネル（2段）	5127	ブロンズ	¥522,200	¥567,200
		ブラック アーバングレー	¥539,000	¥586,400

オプション

■セット価格表

商品名	カラー	コード	価格	備考
補強梁セット	ブロンズ	AB-CPCSH-BR	¥25,000	3本入り
	ブラック	AB-CPCSH-KC	¥26,000	
	アーバングレー	AB-CPCSH-UC	¥26,000	

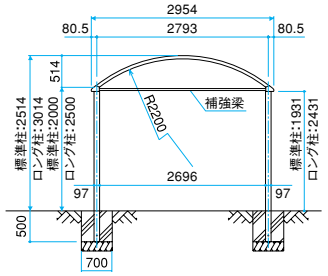

SIMPLE FORM

AIII

基準図(縮尺1/10)

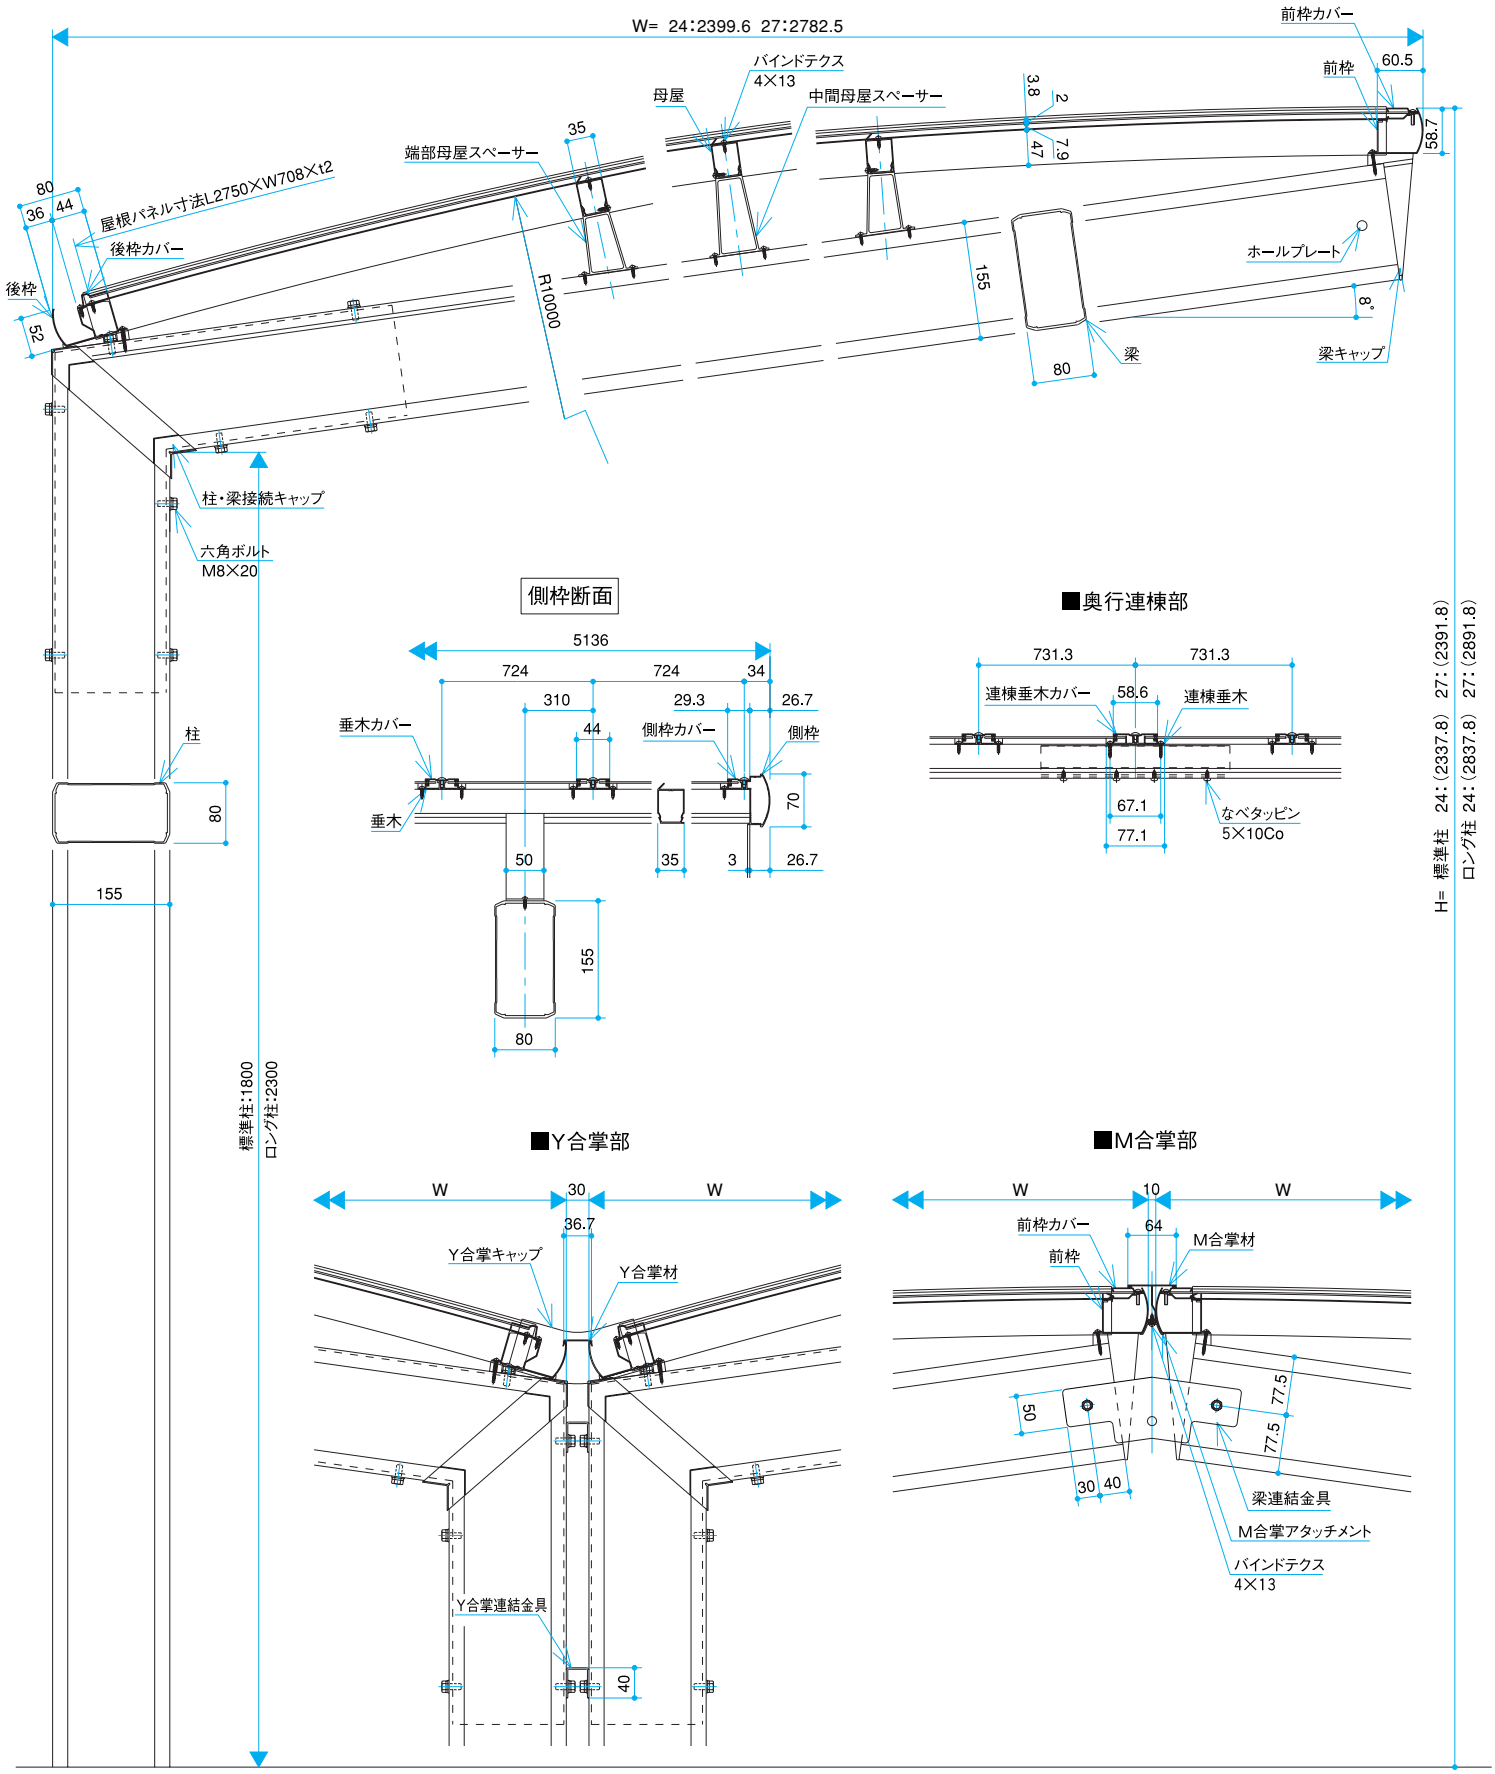

基準図(縮尺1/10)

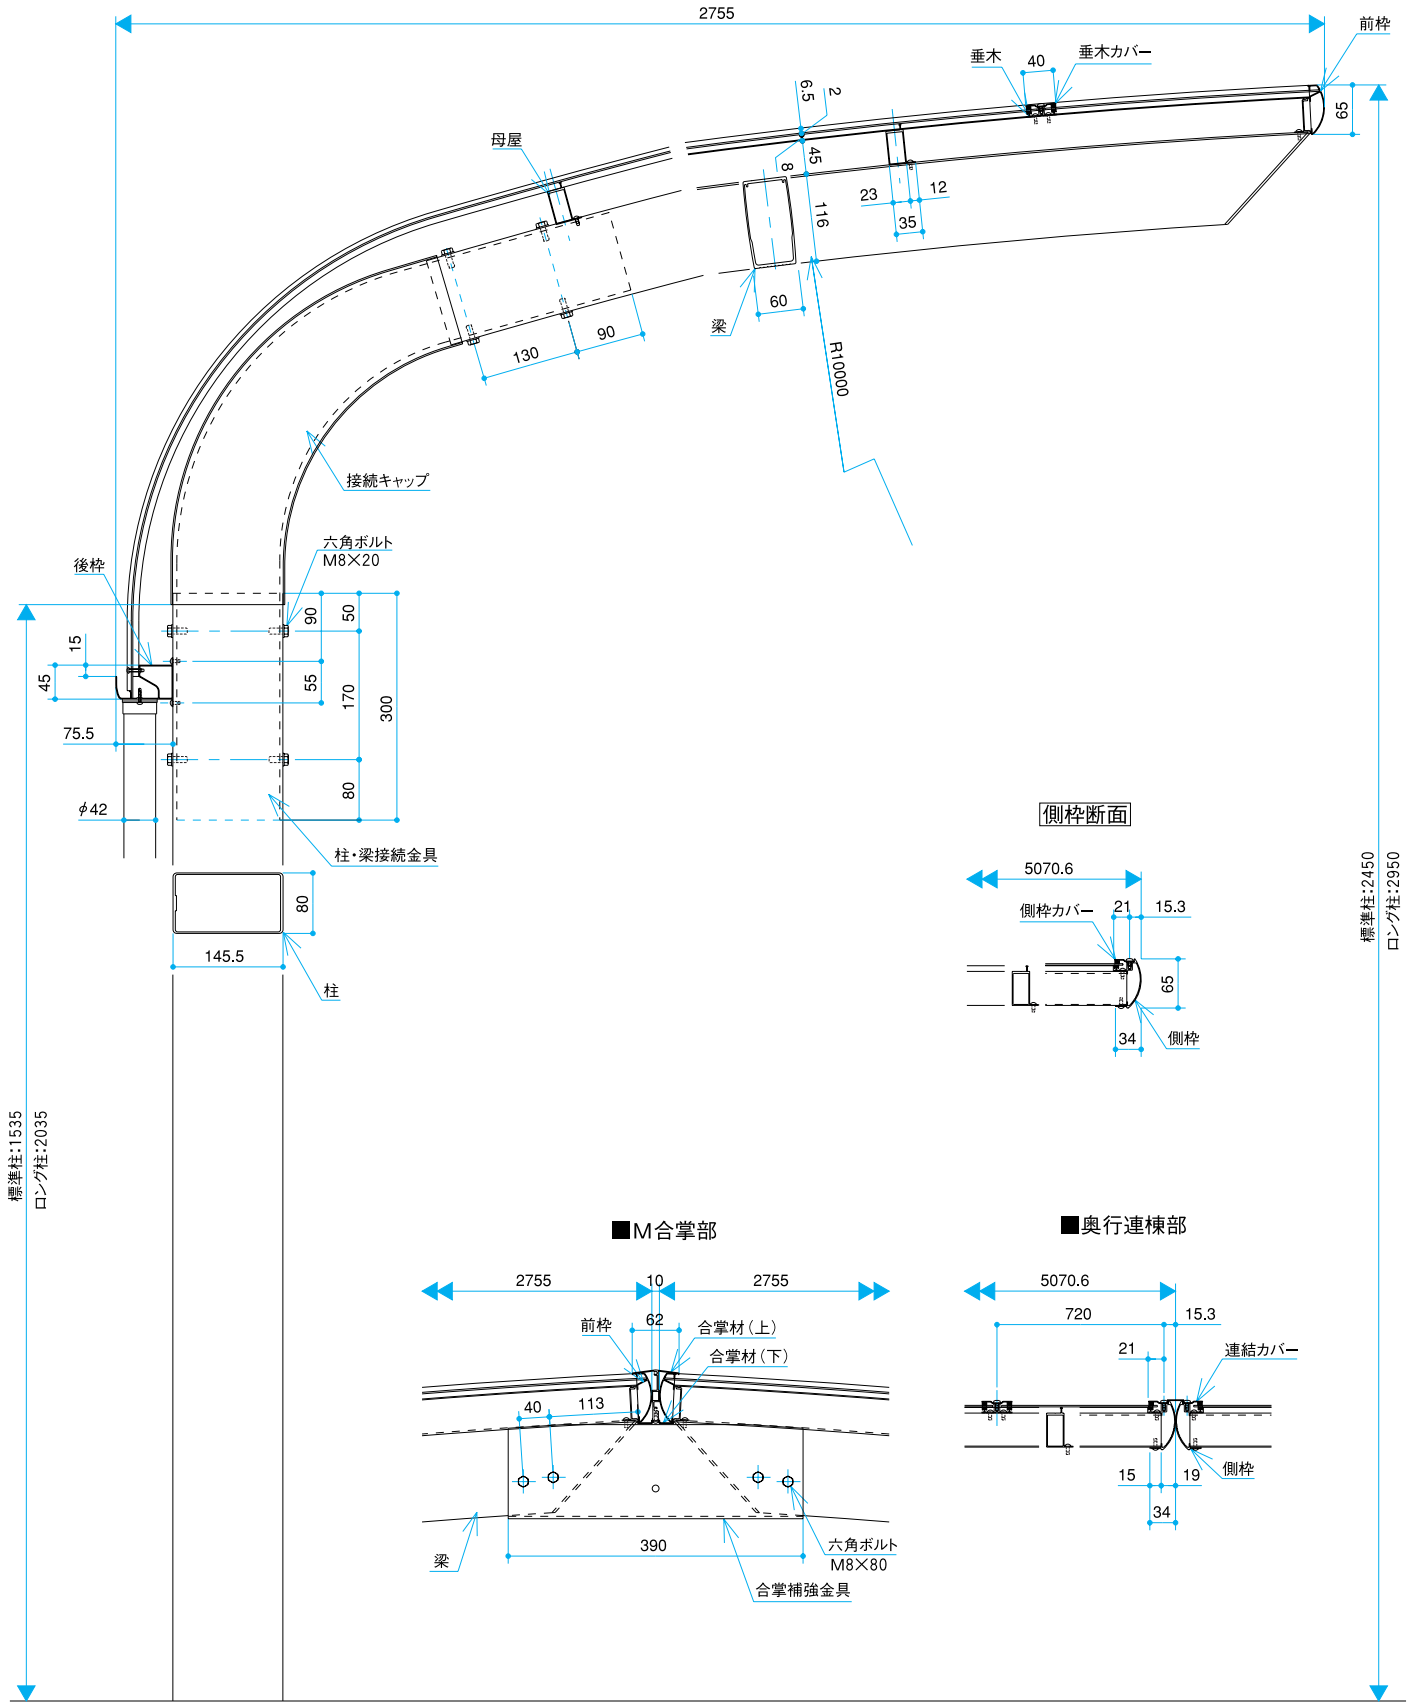
2755
前枠
垂木
40
垂木カバー
母屋
6.5
2
45
8
116
23
12
35
65
梁
60
130
90
R10000
接続キャップ
六角ボルト
M8×20
後枠
15
45
75.5
φ42
90
50
55
170
300
80
80
145.5
柱
柱・梁接続金具
標準柱:1535
ロング柱:2035
標準柱:2450
ロング柱:2950
側枠断面
5070.6
側枠カバー
21
15.3
65
34
側枠
■M合掌部
2755
10
2755
前枠
62
合掌材(上)
合掌材(下)
40
113
390
梁
六角ボルト
M8×80
合掌補強金具
■奥行連棟部
5070.6
720
15.3
21
連結カバー
15
19
34
側枠

基準図(縮尺1/10)

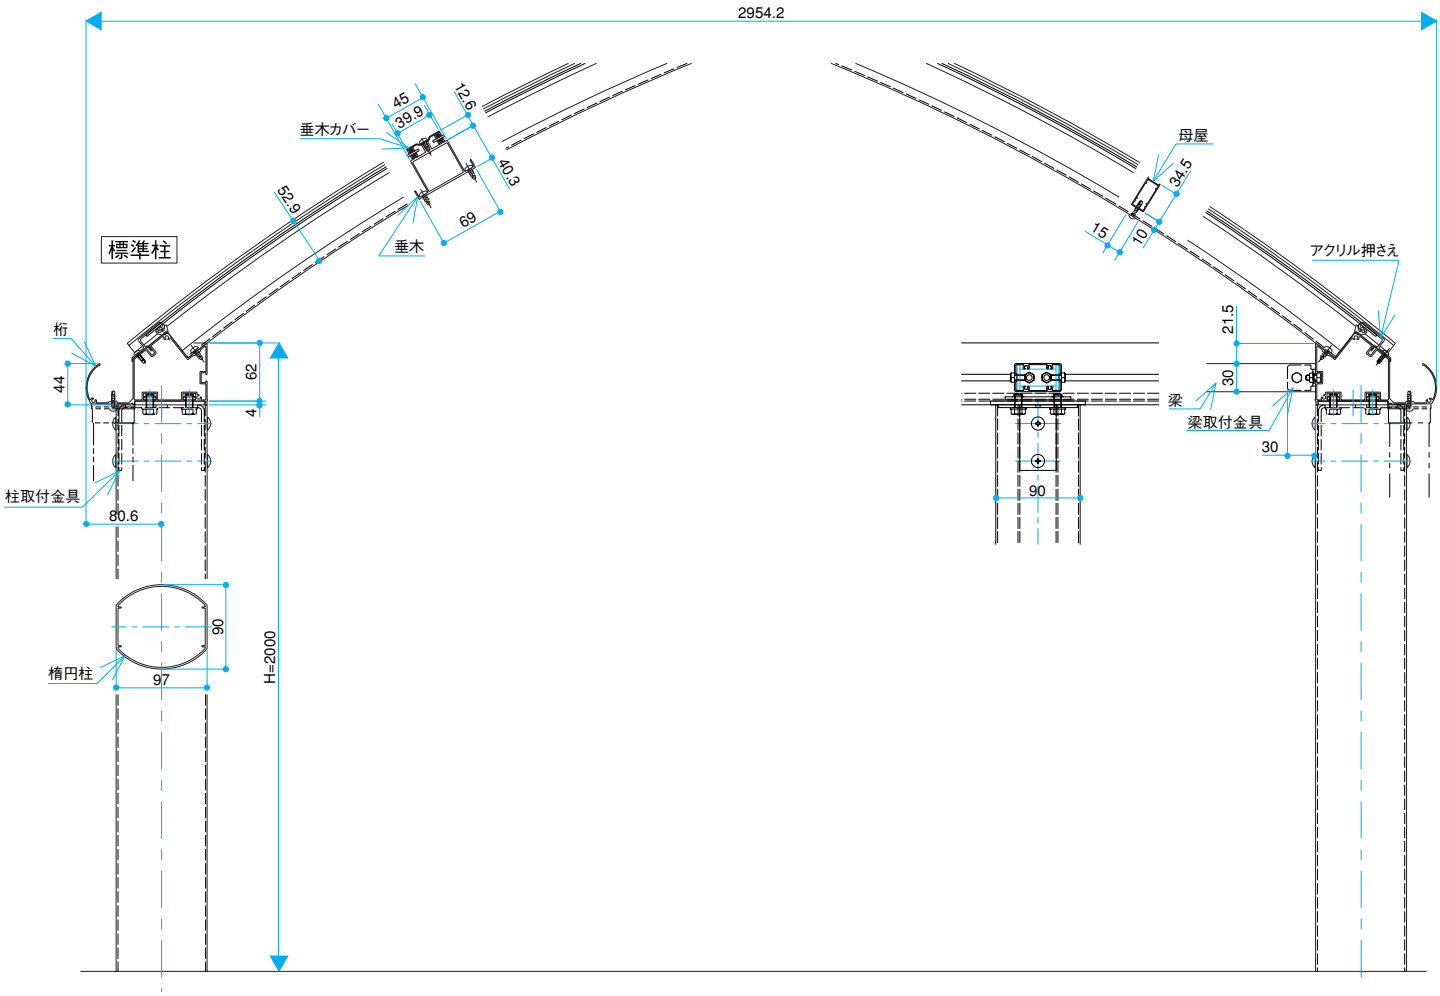

ロング柱

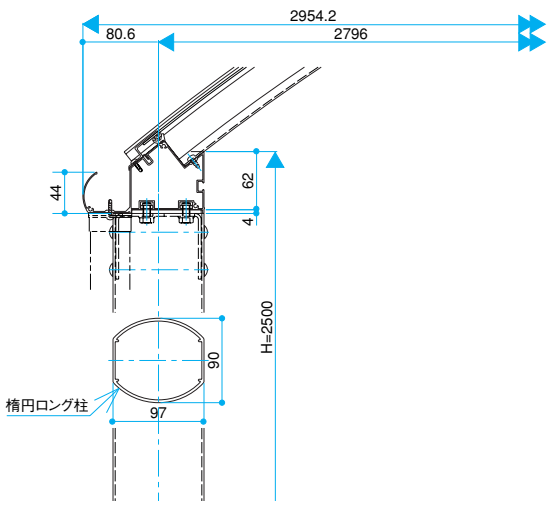

側枠断面

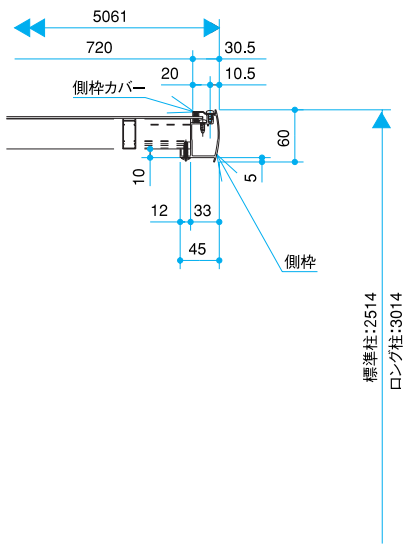

使用上のご注意・お手入れ方法

使用上のご注意

●屋根に乗ったり、重量物を載せたり、揺さぶったりしないでください。

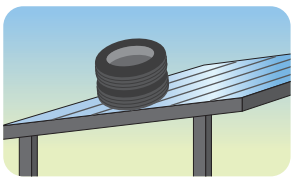

●規定の積雪になる前に、必ず雪おろしをしてください。

※雪おろしの目安：20cm以下（積雪1cm当り2kgf/m²で計算）
湿った雪の場合はさらに重くなる場合がありますので、早めに雪おろしを行ってください。

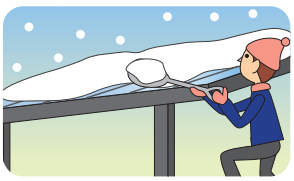

●ボルト・ナット・ネジなどは絶対に緩めないでください。

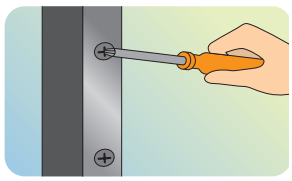

●みだりに商品の改良・変更をしないでください。商品本来の性能を保持できなく破損が生じる場合があります。

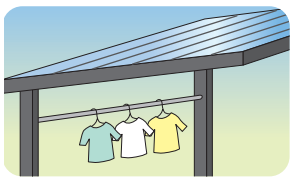

施工上のご注意

●屋根の雪が直接落ちる場所や強風が吹きつける場所へは設置しないでください。

●柱の施工位置を確認し、地下埋設物（上下水道・ガス管等）に損傷を与えないように注意してください。
基礎は当社指定寸法以上にしてください。

●寒冷地で凍上する恐れのある場合は、凍上線まで基礎を設けてください。

●商品の組立て・施工は、必ず組立説明書に従ってください。

●施工完了後に「取扱説明書」を施主様にお渡しください。

●みだりに商品の改良・変更をしないでください。商品本来の性能を保持できなく破損が生じる場合があります。

使用上のお手入れの方法

●通常のお手入れは半年に1～2回定期的に、柔らかい布やスポンジで水洗いをしてください。その後乾いた布で水分をしっかりとふき取ってください。工業地帯や海岸地域、排ガスの多い場所では回数を増やしてください。

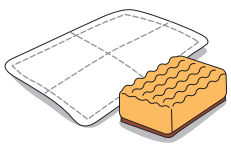

●汚れが落ちにくい場合は、「中性洗剤※」を水で薄めて汚れを落としてください。その後で洗剤成分が残らないように十分水洗いをし、乾いた布で水分をしっかりと拭き取ってください。

※アルミ製品のお手入れには必ず「台所用中性洗剤」もしくは「使用用途に“サッシ”と明記された住宅・家具用中性洗剤」をご使用ください。中性でも「浴室用」や「トイレ用」などを使用すると変色・劣化の原因となる恐れがあります。

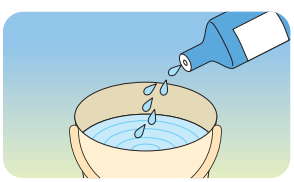

●ひどい汚れを落とす場合でもシンナー・ベンジンなどの有機溶剤や酸性・アルカリ性洗剤、研磨入りの洗剤は使用しないでください。変色・劣化の原因となる恐れがあります。

●金属製ブラシ・金属ベラなどは使用しないでください。

●砂や小石などが付着したまま表面をこすると キズがつきますので、あらかじめ取り除いてください。

●清掃後は洗剤をきれいに洗い流してください。洗剤が残ると変色などの原因となる恐れがあります。

商品保証について

■商品保証■

本書は、当社の商品に関し、ここに保証期間、保証内容の範囲において無料修理を行うことをお約束するものです。保証期間中に当社の責任により故障、損傷などの不具合（以下「不具合」といいます）が発生した場合には、お取扱いの施工店、工務店、販売店又は当社営業所に修理をご依頼ください。

■保証期間■

施工者よりの引渡し日（商品の施工完了日）から2年間。

■保証内容■

取扱説明書、本体ラベル又はその他の注意書きに基づく適正なご使用状態で、保証期間内に不具合が発生した場合には、下記に例示する免責事項を除き無料修理いたします。ただし、遠隔地、離島への出張修理の場合は、交通に要する実費を戴く場合もあります。

■免責事項■

保証期間内でも、次の様な場合には有料修理となります。

①当社の手配によらない第三者の加工、組立て、施工（基礎工事、取付工事、シーリング工事など）、管理、メンテナンスなどに起因する不具合（例えば、海砂や急結材を使用したモルタルによる腐食。中性洗剤以外のクリーニング剤を使用したことによる変色や腐食。工事中の養生不良に起因する変色、腐食など）

②表示された商品の性能を超えた性能を必要とする場所に取付けられた場合の不具合

③建築躯体の変形など商品以外に起因する商品の不具合

④商品又は部品の経年変化（使用に伴う消耗、摩耗など）や経年劣化（樹脂部分の変質、変色など）又はこれらに伴う錆、かび又はその他の不具合

⑤商品周辺の自然環境、住環境などに起因する結露、腐食又はその他の不具合（例えば、塩害による腐食。大気中の砂塵、煤煙、各種金属粉、亜硫酸ガス、アンモニア、車の排気ガスなどが付着して起きる腐食。異常な高温・低温・多湿による不具合など）

⑥商品又は部品の材料特性に伴う現象（例えば、木製品の反り、干割れ、色あせ、木目違い、節抜け、樹液のにじみ出しなど）

⑦天災その他の不可抗力（例えば、暴風、豪雨、豪雪、高潮、地震、落雷、洪水、地盤沈下、火災など）による不具合又はこれらによって商品の性能を超える事態が発生した場合の不具合

⑧実用化されている技術では予測することが不可能な現象又はこれが原因で生じた不具合

⑨犬、猫、鳥、鼠などの小動物又はつるや根などの植物に起因する不具合

⑩引き渡し後の操作誤り、調整不備又は適切な維持管理を行わなかったことによる不具合

⑪お客様自身の組立て、取付け、修理、改造（必要部品の取外しを含む）に起因する不具合

⑫本来の使用目的以外の用途に使用された場合の不具合又は使用目的と異なる使用方法による場合の不具合

⑬犯罪などの不法な行為に起因する破損や不具合

※保証期間経過後の修理、交換などは有料といたします。

※本書によって、お客様の法律上の権利を制限するものではありませんので、保証期間経過後の修理についてご不明の場合は、もよりの当社営業所にお問い合わせください。

安全に関するご注意

●安全にお使い・施工していただくために「組立説明書」および「取扱説明書」を必ずお読みください。

※表示価格に、消費税は含まれておりません。
※表示価格に、組立費・取付費・現場への搬入費は含まれておりません。
※商品写真は撮影や印刷の関係上、実物と多少異なる場合がございます。
また商品改良のため、予告なしに仕様の変更を行うことがありますのでご了承ください。

●お問い合わせ、ご用命は

ビニフレーム工業株式会社

本社・工場／富山県魚津市北鬼江616番地

http://www.vinyframe.co.jp/

ISO 14001 JCQA-E-0538　CM003

ビニフレーム工業株式会社は
ISO14001認証を取得しています。

●このカタログは、再生紙と環境に優しい植物油インキを使用しています。

◎全国サービスネットワーク

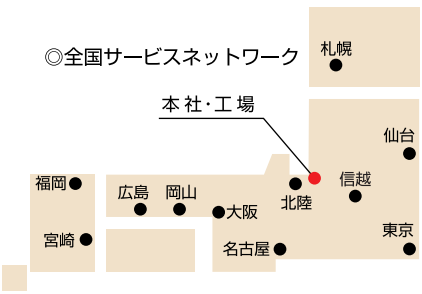

本社　TEL 0765-24-1032　FAX 0765-24-1051
札幌　TEL 011-624-5080　FAX 011-633-7088
仙台　TEL 022-288-2141　FAX 022-288-5070
東京　TEL 03-5204-0820　FAX 03-5204-0824
信越　TEL 026-266-8485　FAX 026-267-6340
北陸　TEL 076-452-2055　FAX 076-452-2056
名古屋　TEL 052-703-8850　FAX 052-703-8234
大阪　TEL 072-645-2626　FAX 072-645-2627
岡山　TEL 086-244-5544　FAX 086-244-5344
広島　TEL 082-291-8251　FAX 082-291-8260
福岡　TEL 092-541-7771　FAX 092-541-7701
宮崎　TEL 0986-46-5180　FAX 0986-46-5100

インドネシア　PT. ALVINY INDONESIA
TEL 001-010-62-21-897-1177

55-19　15.07（T）　業務用